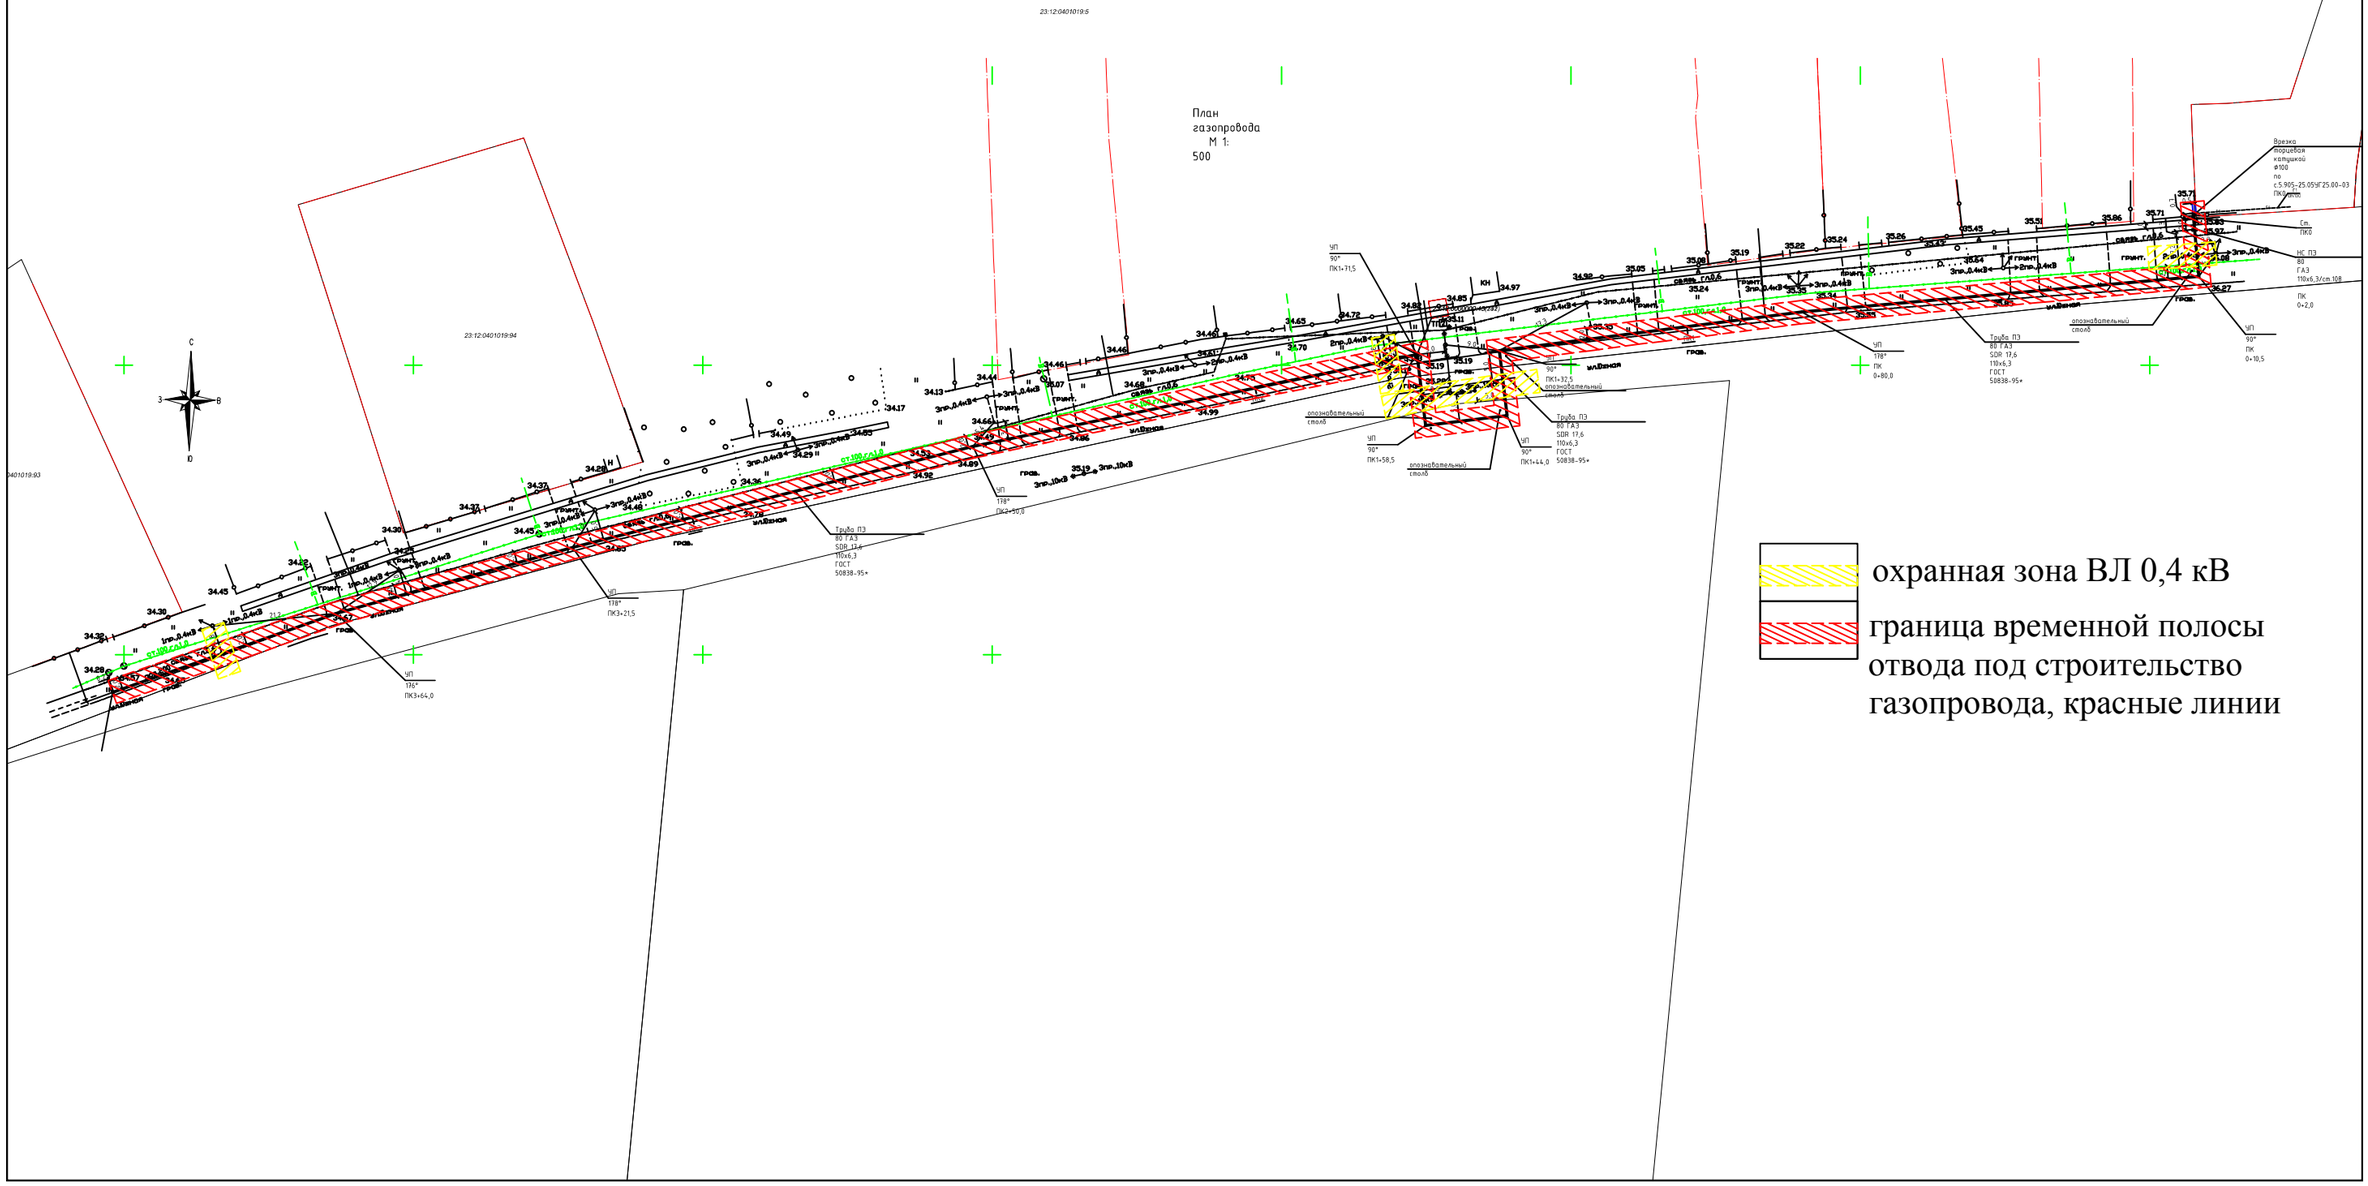Чертеж планировки территории, схема организации улично-дорожной сети и движения транспорта и размещения магистральных инженерных сетей для размещения линейного объекта: «Распределительный газопровод низкого давления по улице Южной от дома № 208 до дома № 230 в хуторе Казаче-Малеваном», М 1:1000